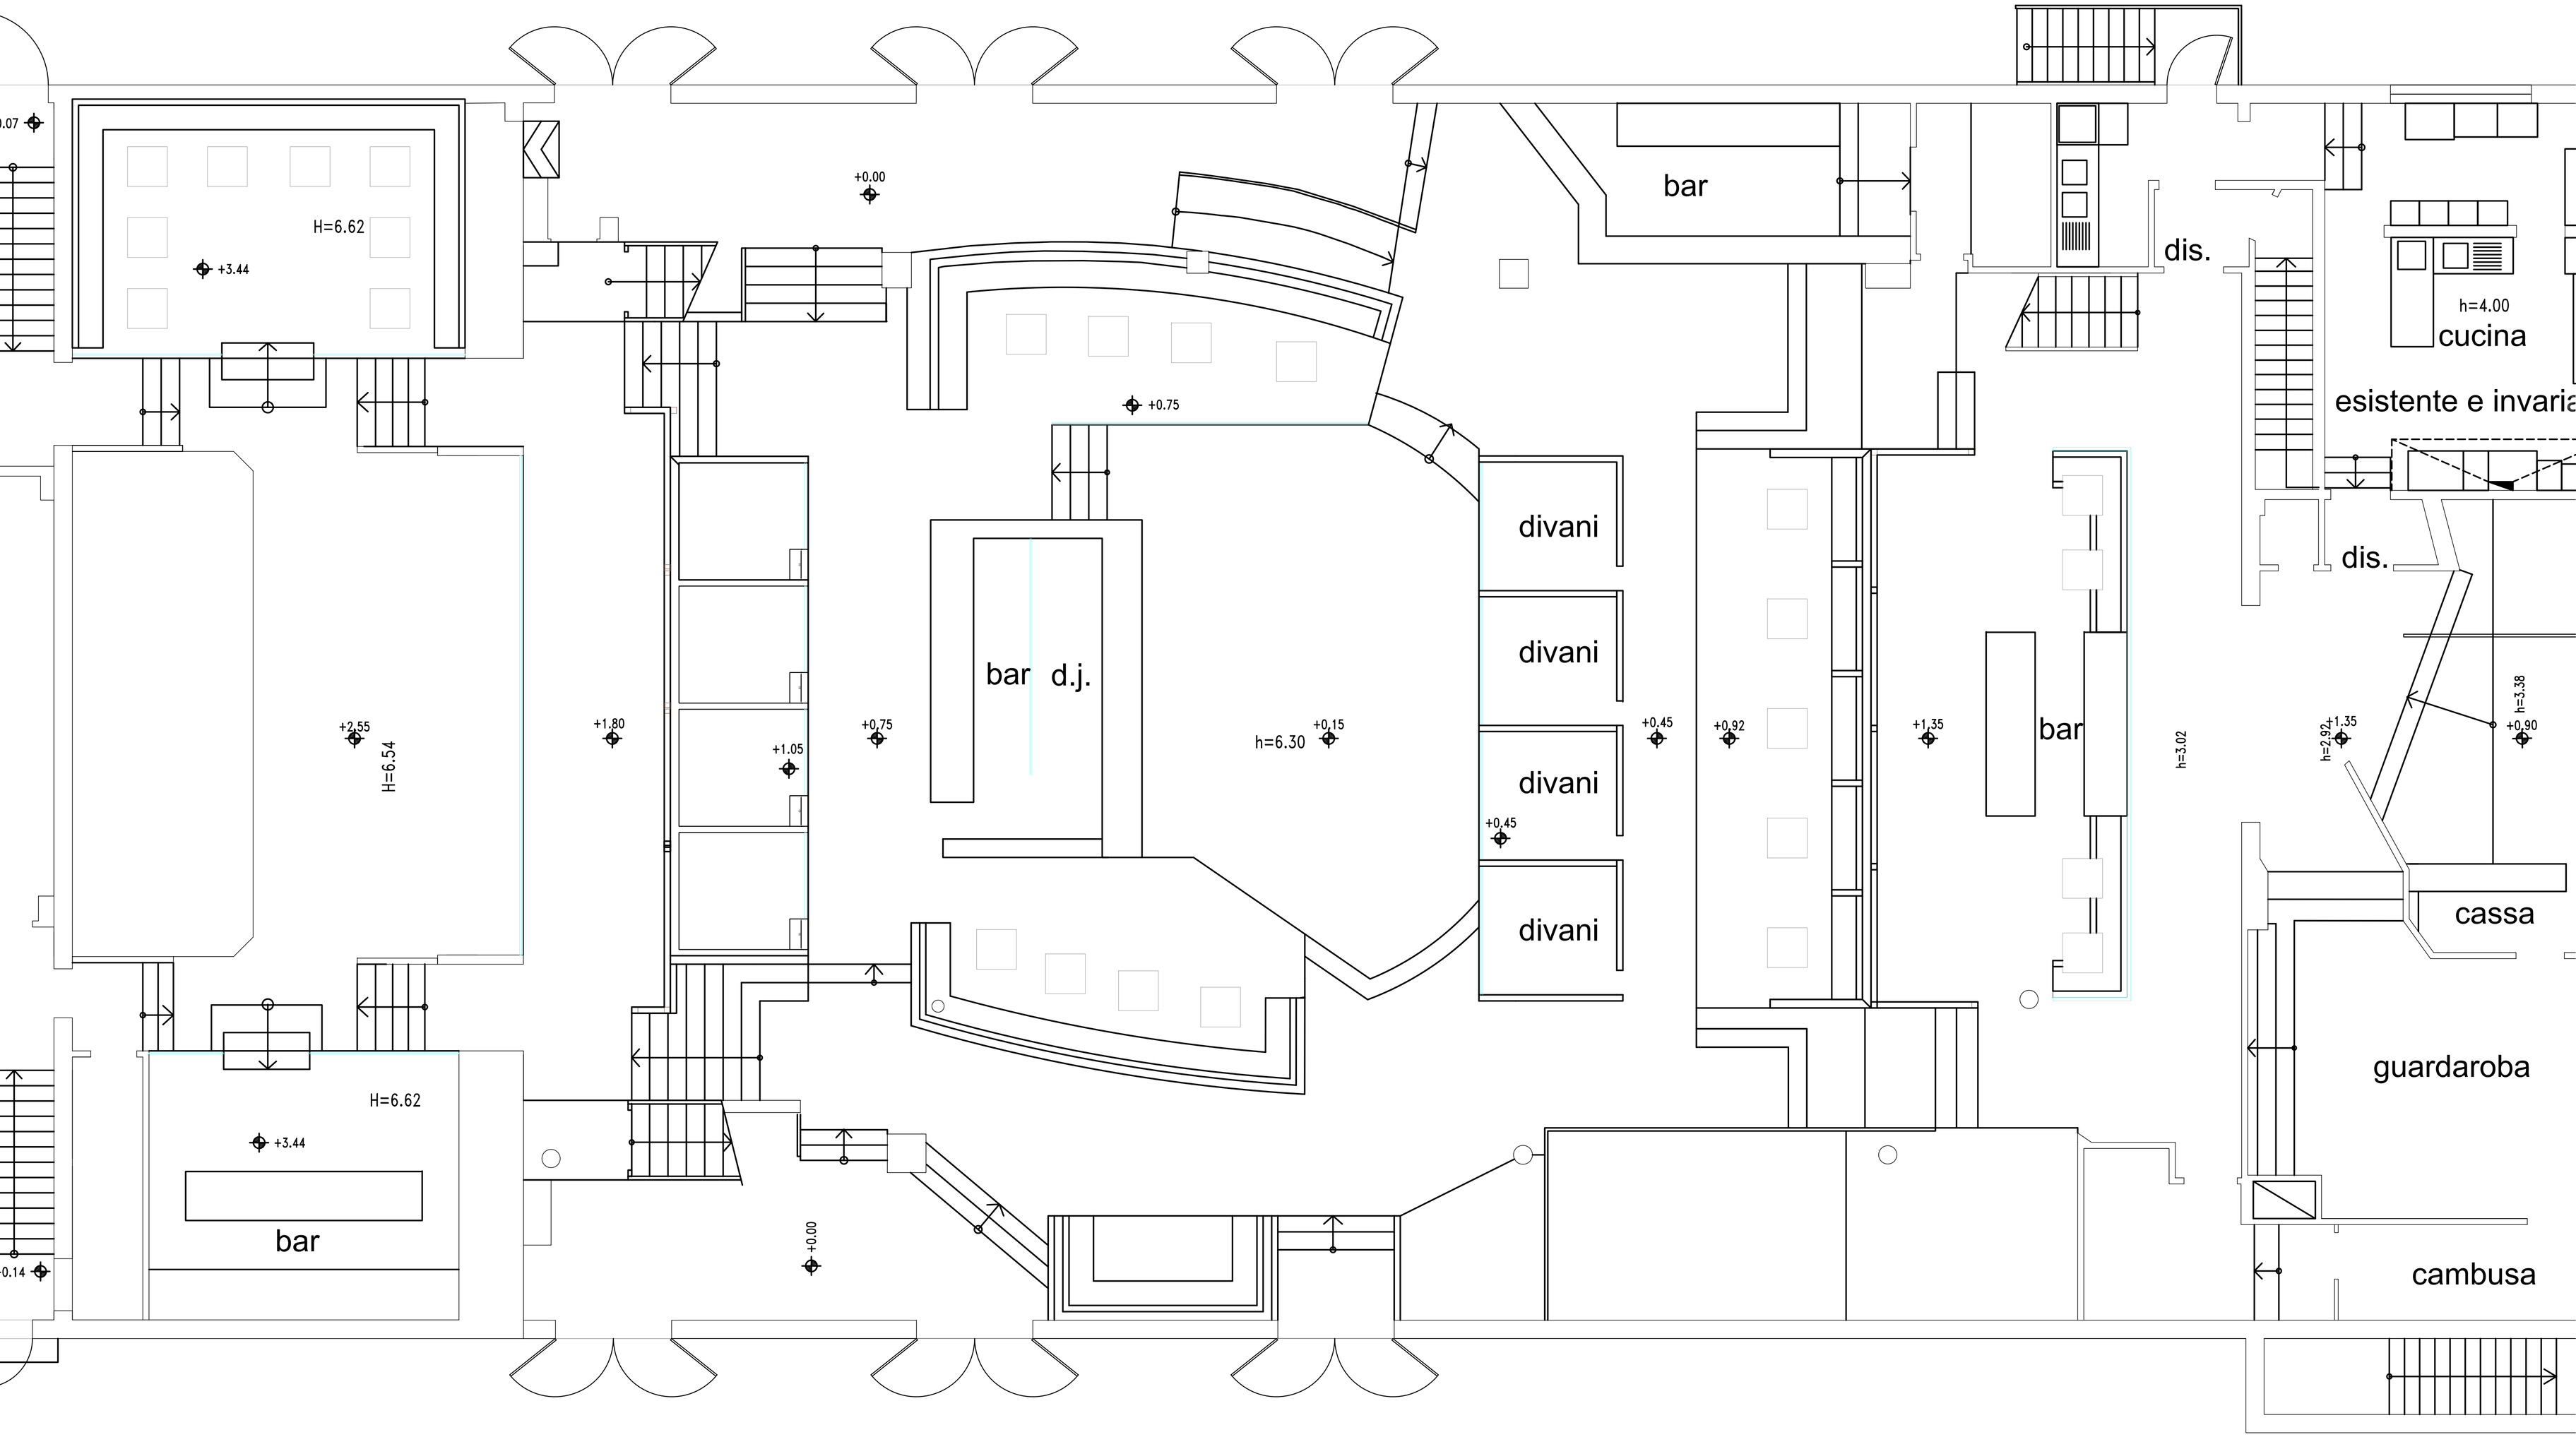


# Pianta piano terra - rialzato